


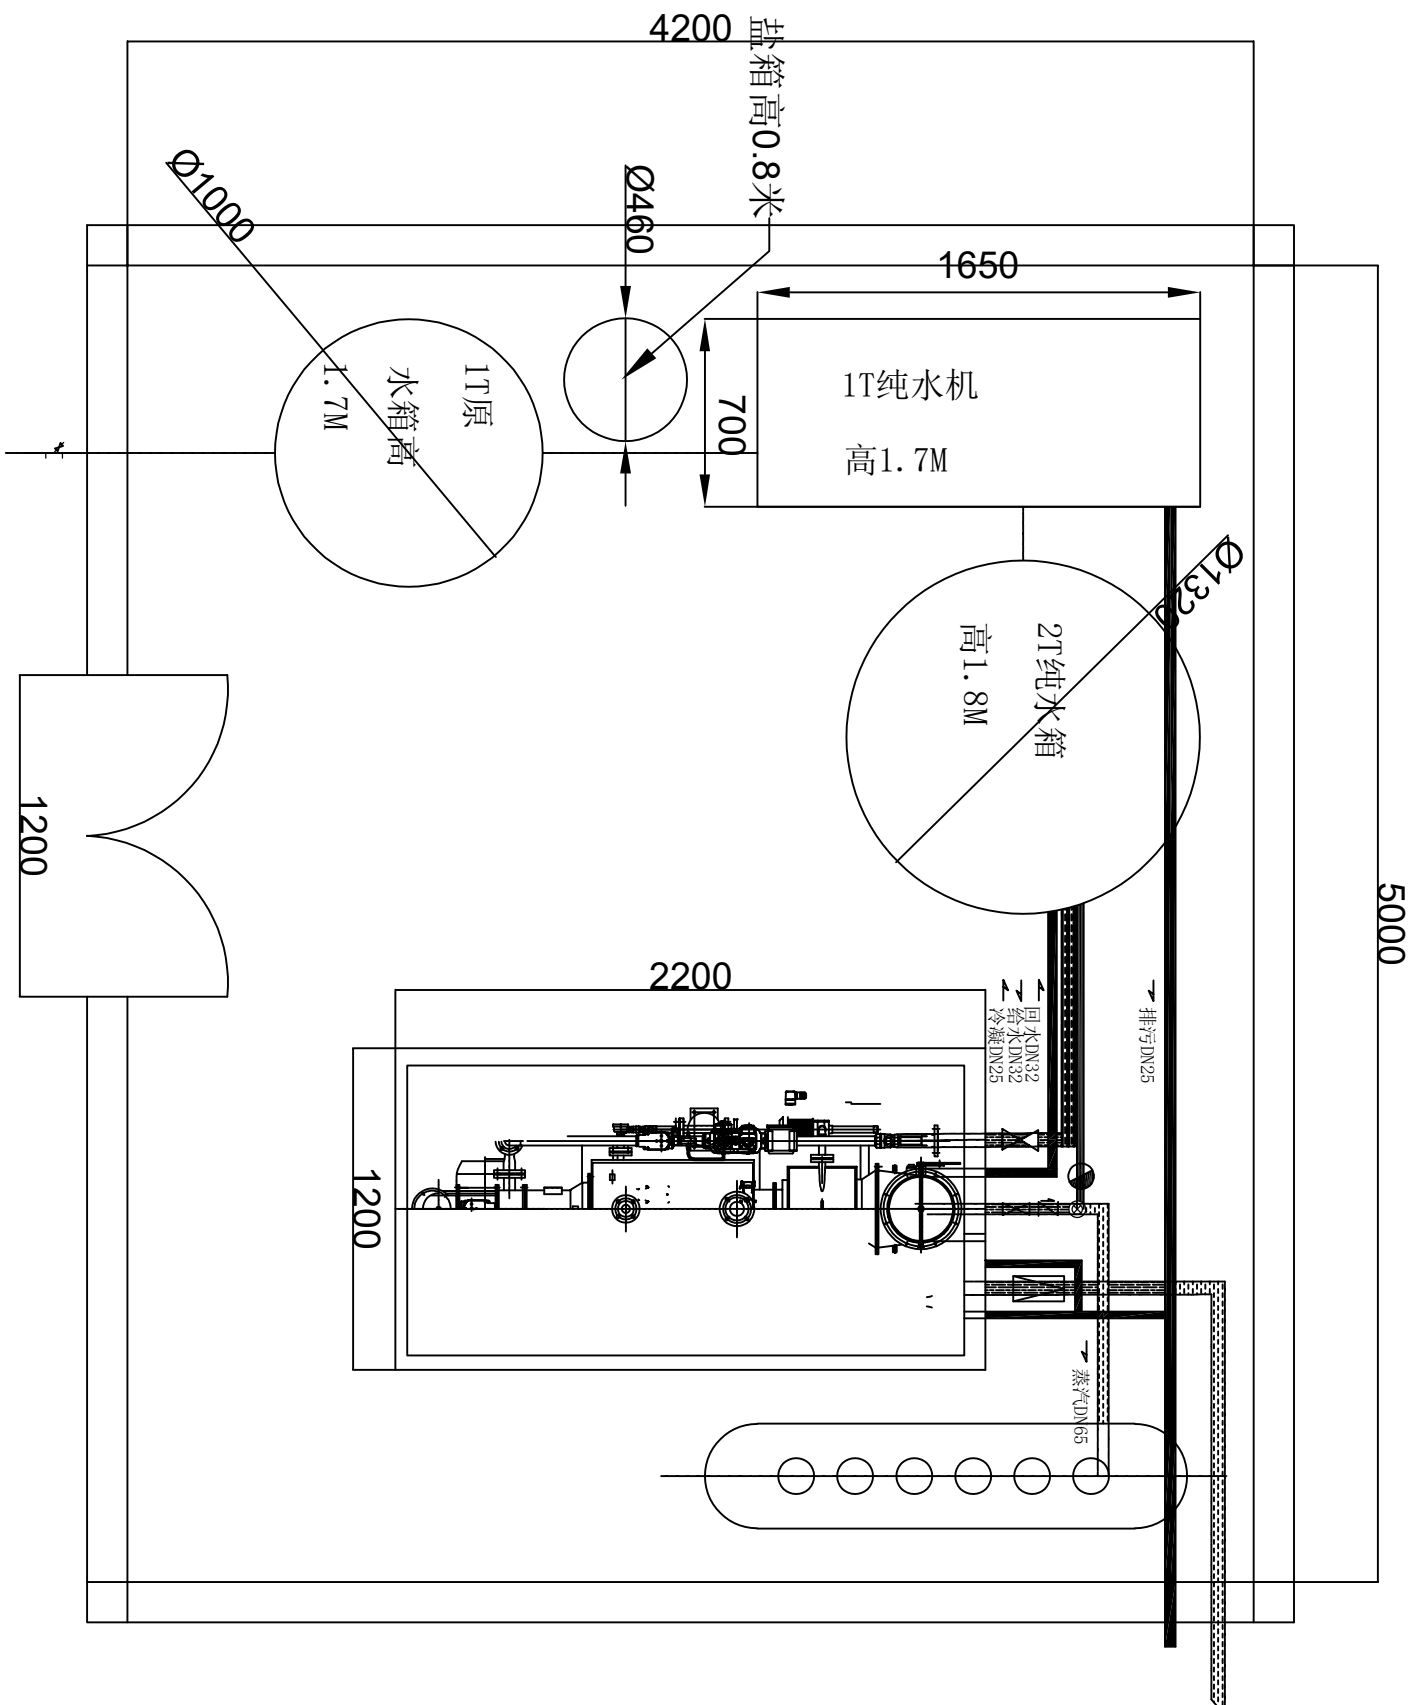

例图补充

编号	图 例	说 明
1		进水管
2		回水管
3		排污管
4		蒸汽管
5		蒸汽管
6		锅炉管路
7		凝结水管
8		手动法兰阀
9		减压阀
10		过流器
11		测径流量计
12		汽水分离器
13		截止阀
14		止回阀
15		球阀
16		疏水器
17		Y型过滤器

备注: GENERAL NOTES	
除特别说明外,所有尺寸以毫米为单位。图纸中以标注尺寸为准,不应度量。施工最终尺寸以现场尺寸为准。现场尺寸校对无误后,方可施工。如有疑问,请及时与设计师联系。图纸内容版权均属本公司所有,故采用或复制此图纸内容,与本公司联系,并得到本公司同意。	
负责设计师 DESIGNER	
绘图 DRAWER	
校对 CHECKER	
审核 APPROVE	
工程负责 ENGINEERING	
业主签字确定:	
业主签名及盖章	
日期: DATE	
项目名称: PROJECT	
图纸名称: DRAWING TITLE 蒸汽设备布置图	
区域索引:	
页码:	
图号:	A3
比例:	0
日期:	