


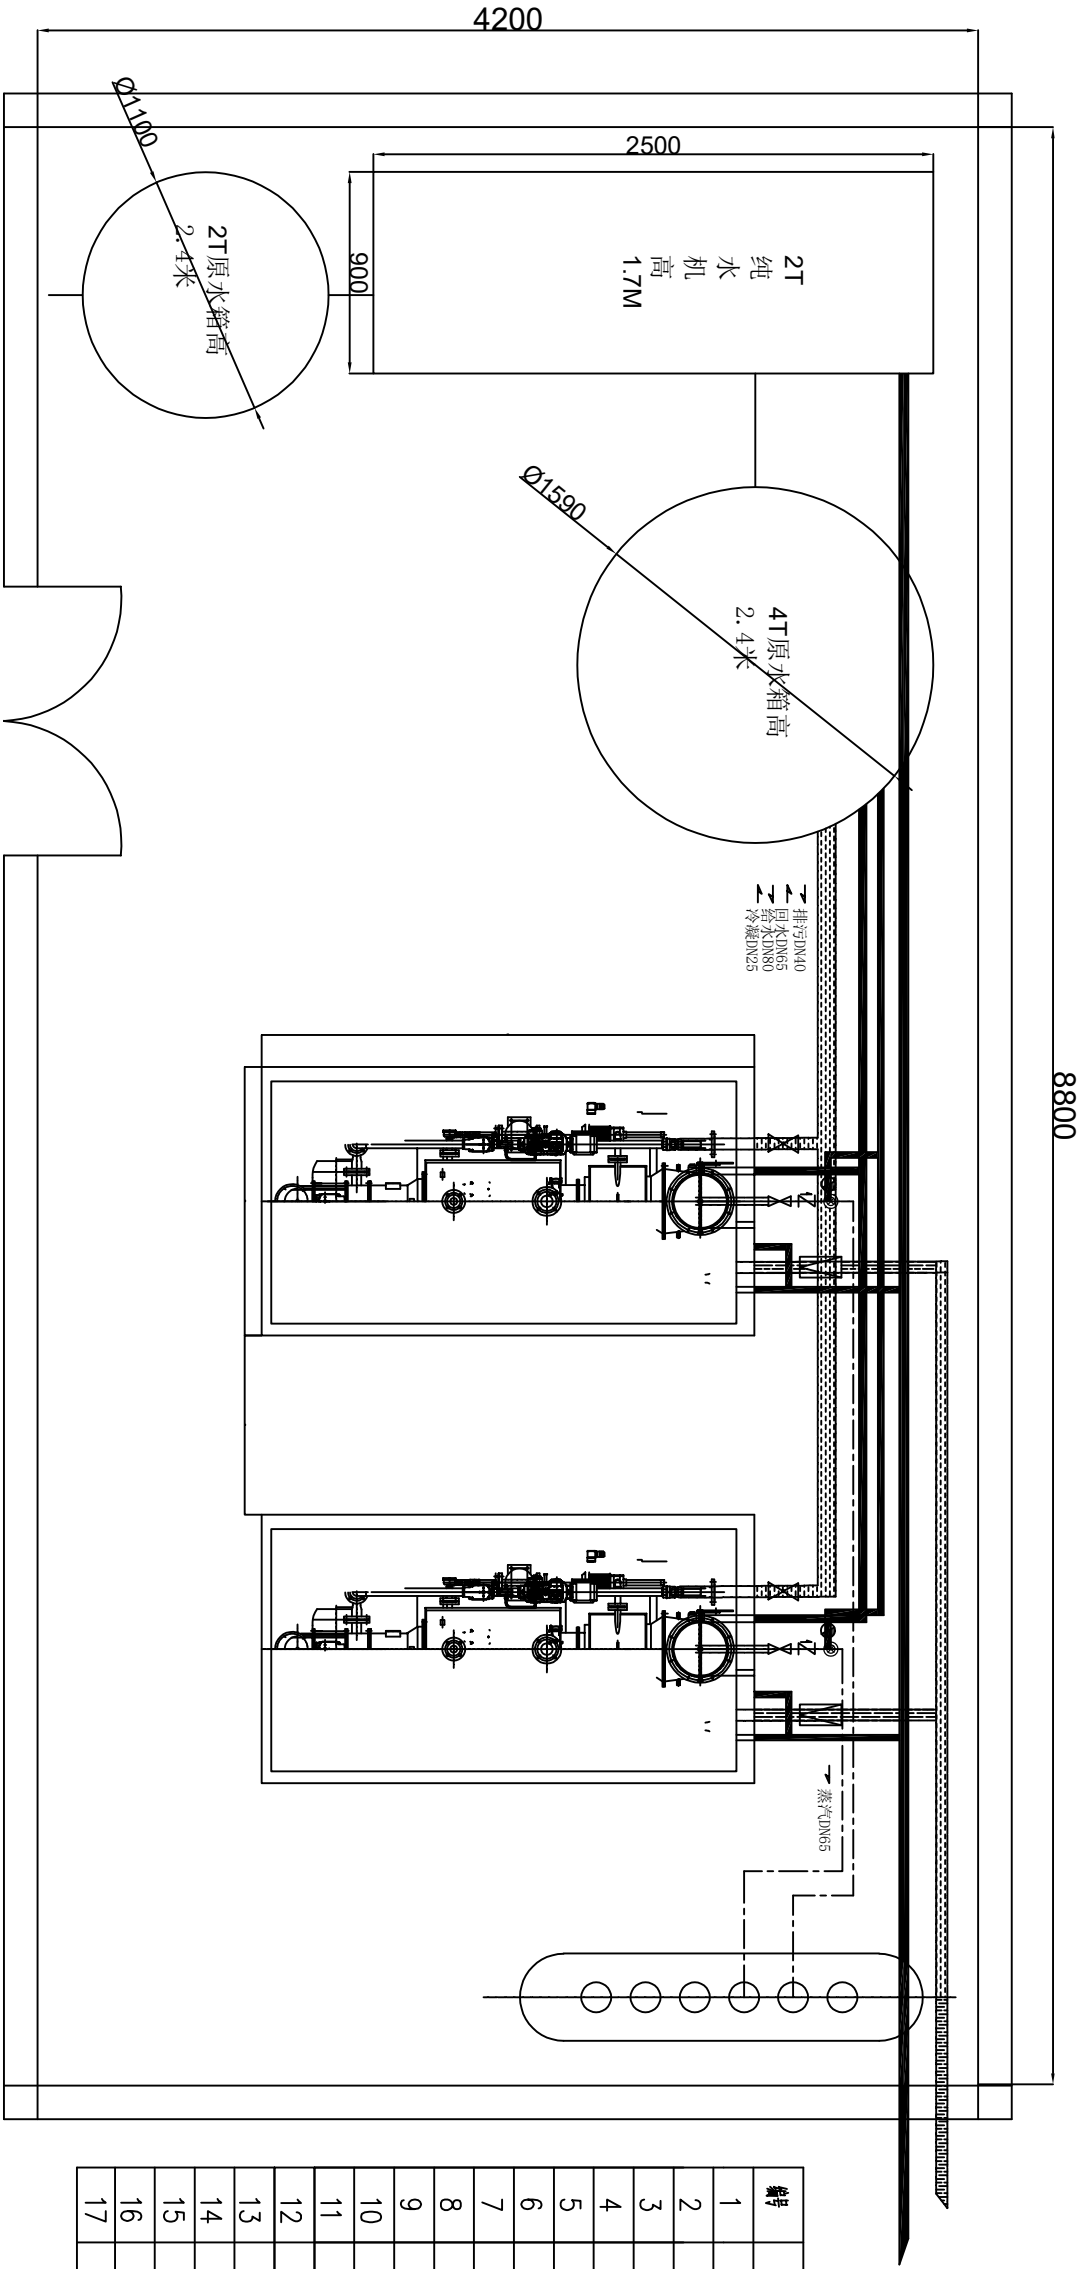

补充图例

编号	图例	说明
1		蒸汽管
2		回水管
3		给水管
4		蒸汽管
5		蒸汽管
6		蒸汽管
7		蒸汽管
8		手对法兰阀
9		减压阀
10		过流器
11		蒸汽流量计
12		汽水分离器
13		截止阀
14		止回阀
15		球阀
16		疏水器
17		Y型过滤器

备注：GENERAL NOTES

除特别说明外，所有尺寸以毫米为单位。图纸中以标注尺寸为准，不应度量。施工最终以现场尺寸为准。如有疑问，请及时与设计联系。图纸内容版权归属本公司所有，欲复制或翻制此图纸内容，与本公司联系，并得到本公司同意。

负责设计师 DESIGNER

绘图 DRAWER

校对 CHECKER

审核 APPROVER

工程负责人 ENGINEER IN CHARGE

业主签字确定：

业主签名及盖章

日期：DATE

项目名称：PROJECT

图纸名称：DRAWING TITLE

蒸汽设备布置图

区域索引：

页码：

图号：

比例：

日期：