


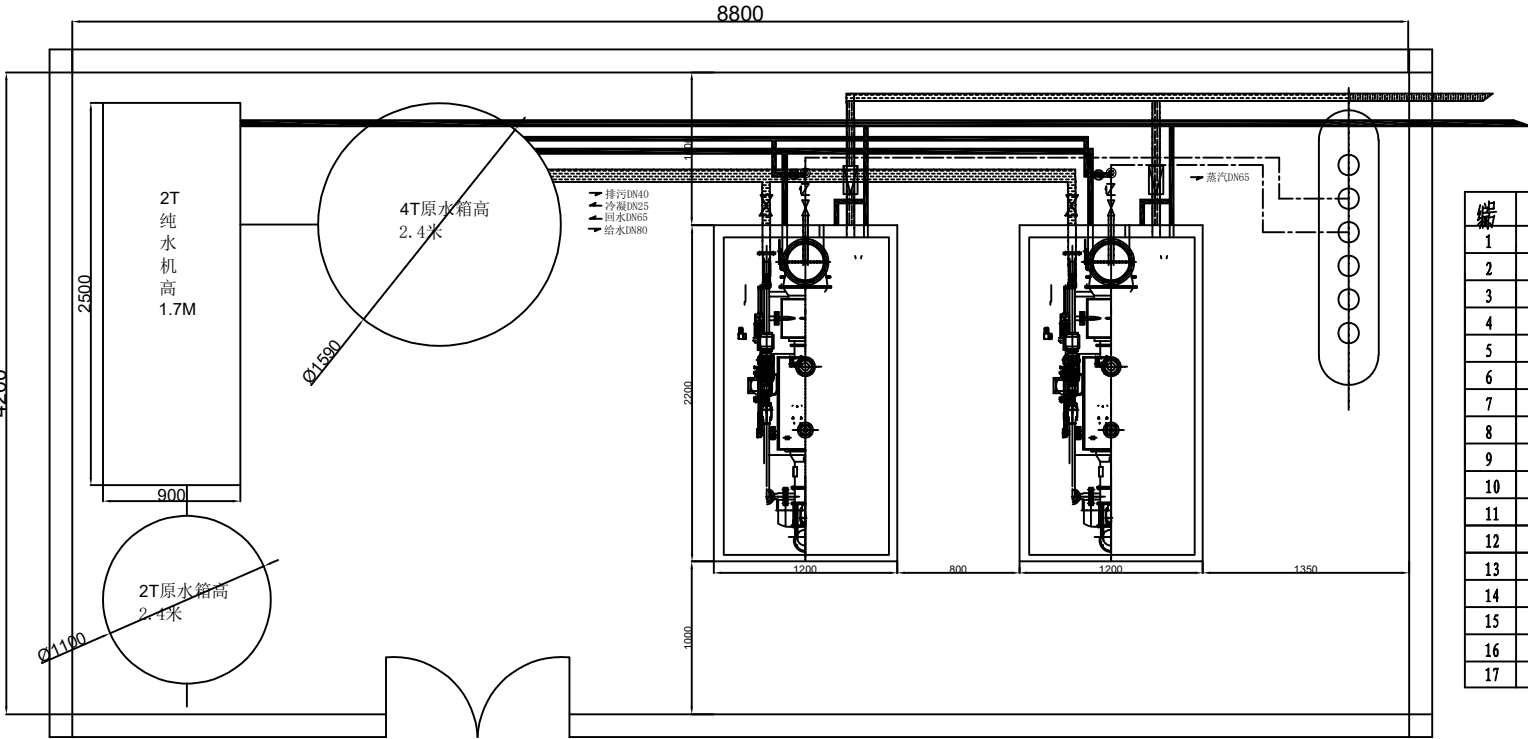

编号	图例	说明
1		进水管
2		出水管
3		排污管
4		冷凝管
5		回水管
6		给水管
7		蒸汽管
8		蒸汽发生器

备注: GENERAL NOTES
除特别说明外,所有尺寸以毫米为单位。图纸中以标注尺寸为准,不应度量。施工最终尺寸以现场尺寸为准。现场尺寸校对无误后,方可施工。如有疑问,请及时与设计联系。图纸内容版权均属本公司所有。欲采用或复制此图内容,与本公司联系,并得到本公司同意。

负责设计师	DESIGN
绘图	DRAW
校对	CHECK
审核	REVIEW
工程负责	ENGINEERING

业主签字确定:
业主签名及盖章
日期: DATE

项目名称: PROJECT

图纸名称: DRAWING TITLE
蒸汽设备布置图

区域索引:	
页码:	
图号:	A3
比例:	0
日期:	